

A



B

C

D

E


袋式パール穴
左右2ヶ所

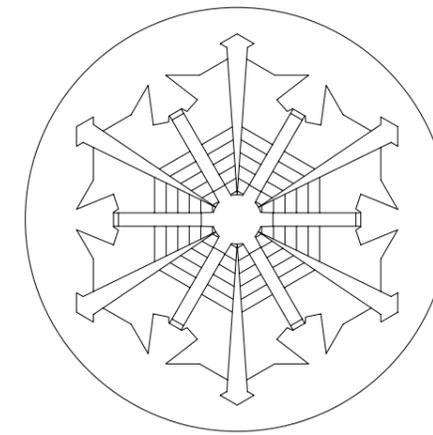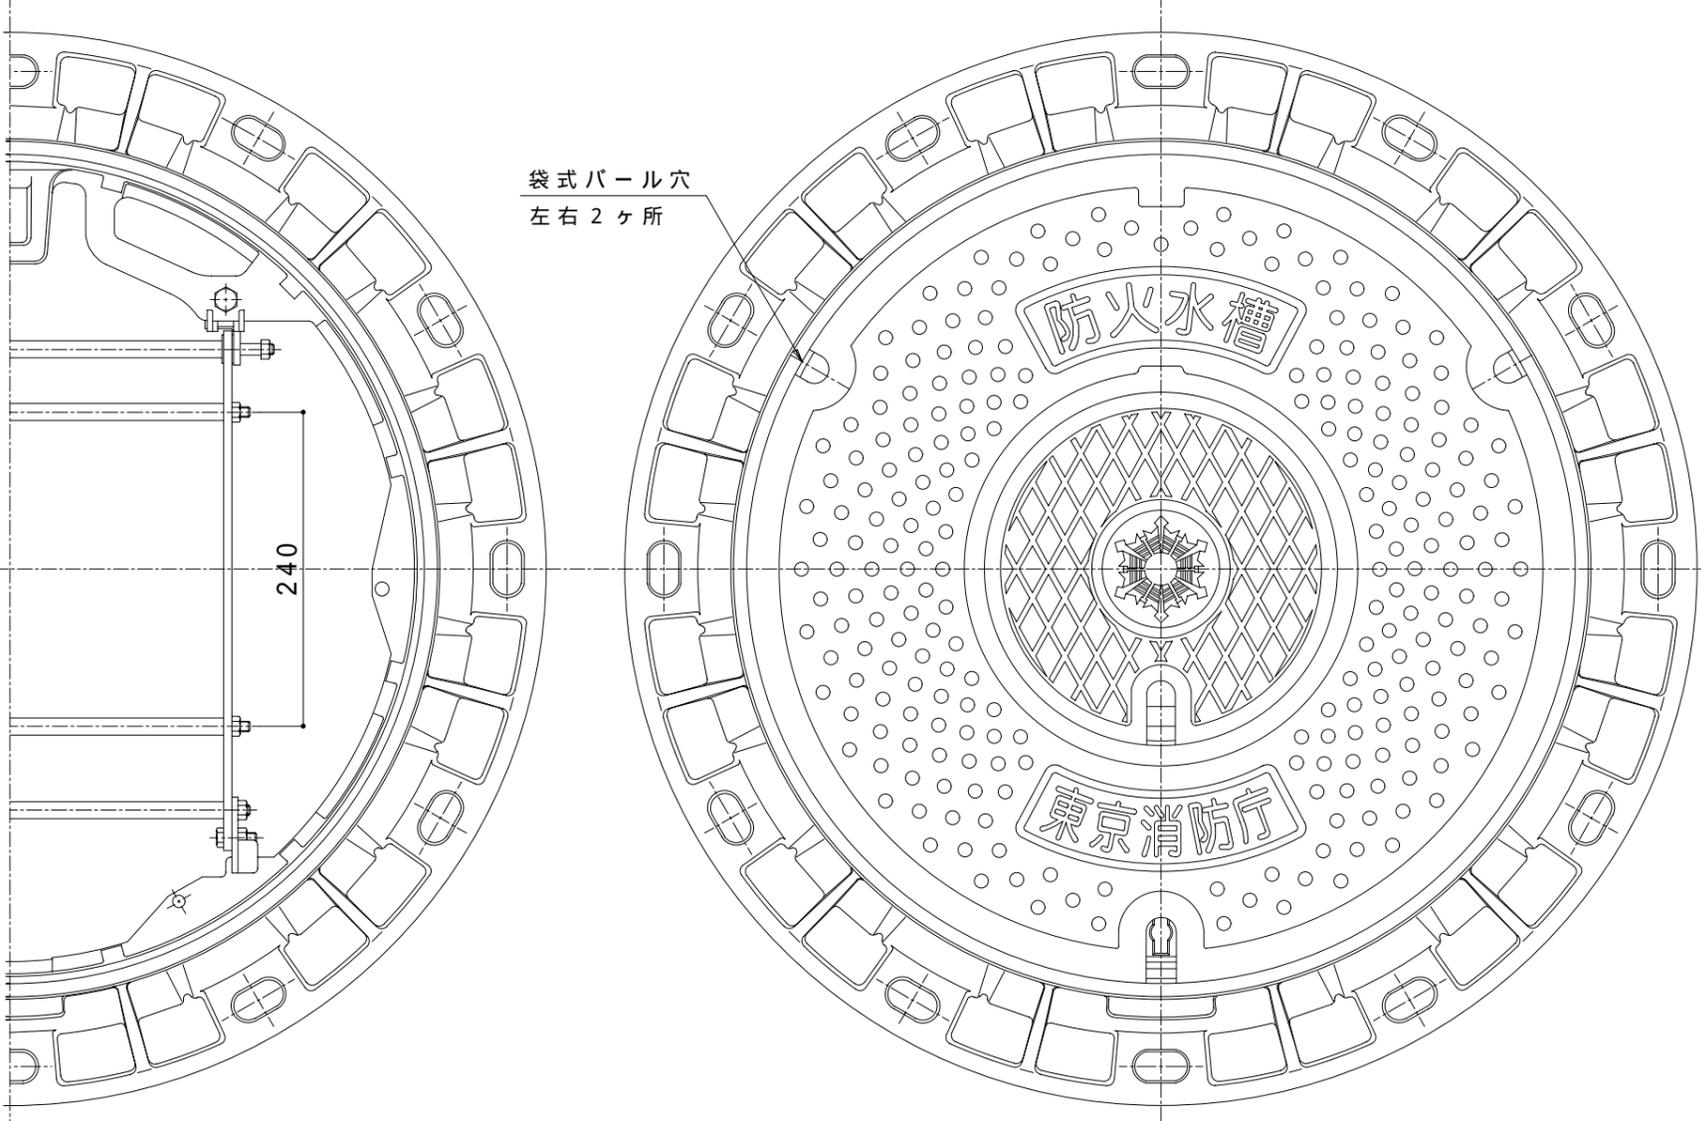

消防章



文字部詳細

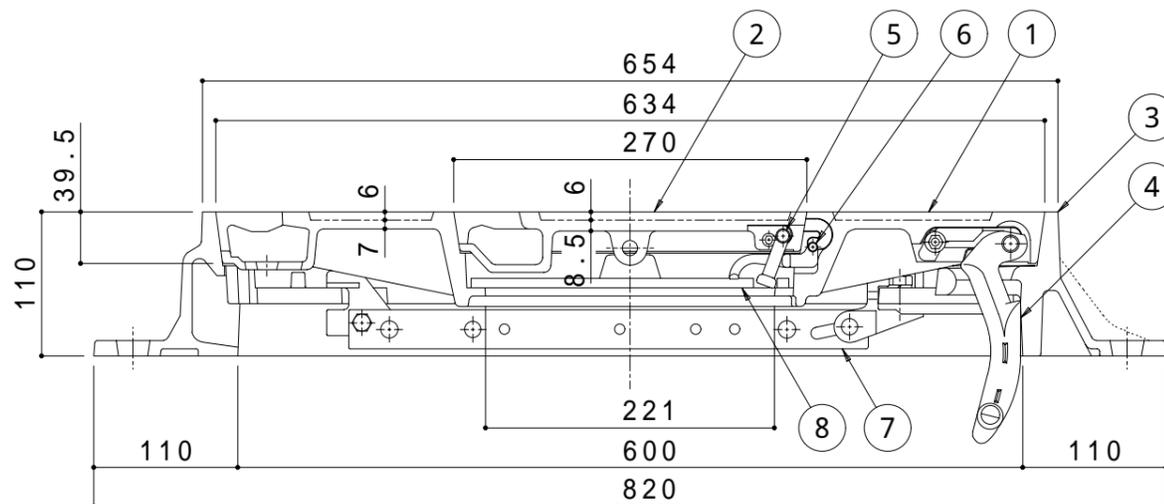

8	中蓋	FCD500	
7	転落防止梯子	SUS304他	
6	蝶番金物	SCS13	
5	蝶番金物	SCS13	
4	蝶番金物	FCD600	
3	受枠	FCD600	
2	小蓋	FCD600	
1	親蓋	FCD700	
部番 NUM	部品名 PARTS	材質 MATERIAL	備考 REMARKS

					製品名 東京消防庁式親子蓋 600/ 200 T-14					図画名 FM - 2 S P		単位 mm		縮尺 NON		
					作成日 111017					工番		検図		担当		
										製図 O'S		管理区分		図番 FR-03758-0		
NO	部品名称	材質	表面処理	個数	備考	NO	部品名称	材質	表面処理	個数	備考					