


ポール部詳細図

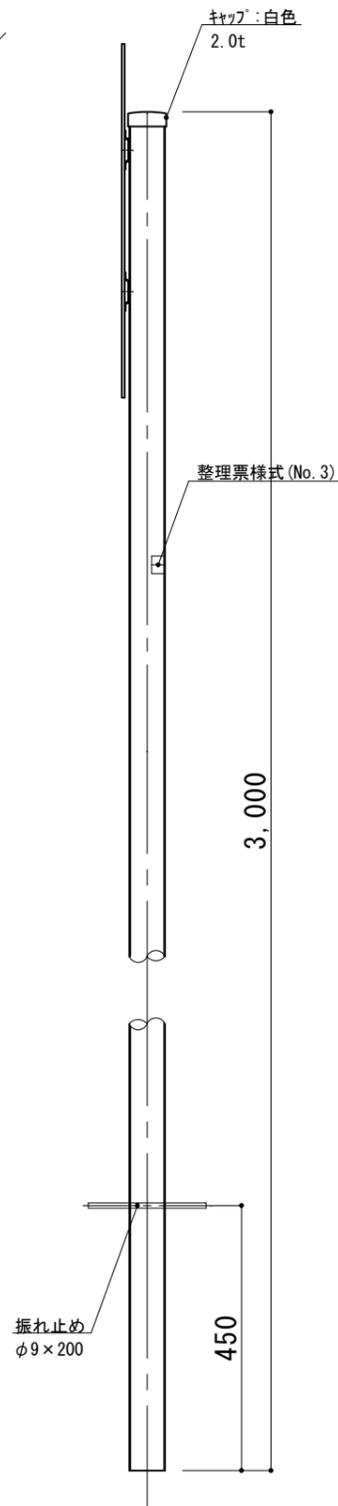


ポール部詳細図




【文字:黒色(35×40)・地:白】


ステッカー

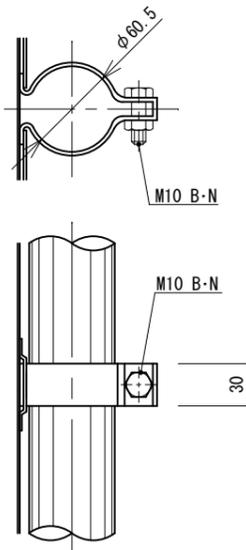


取付金具

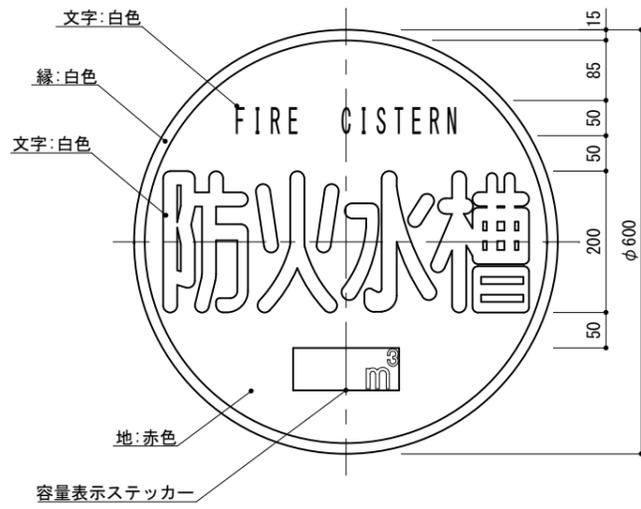

統一標識

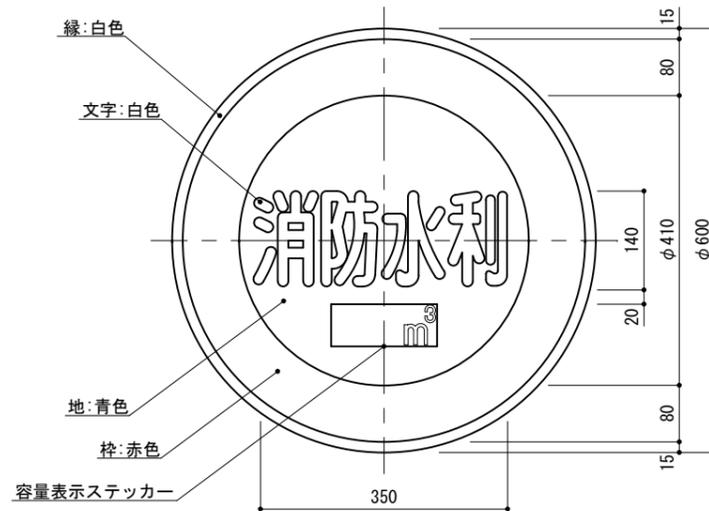


省令標識

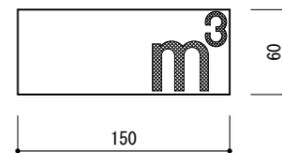


容量表示ステッカー
(地-白色・文字-黒色)

ステッカー

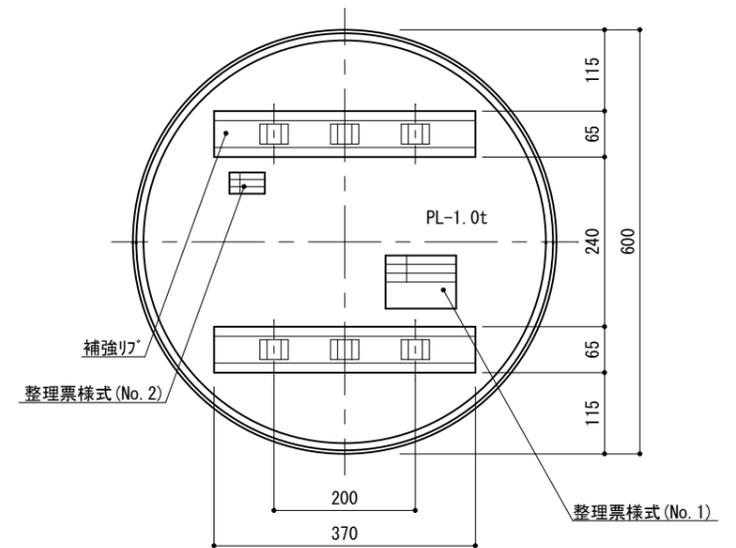

標識板裏面図

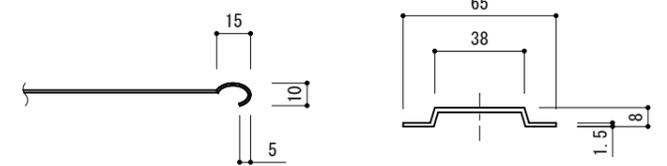

外縁処理

補強リブ

変更履歴020710:容量表示の仕様変更
変更履歴010910:整理標様式 NO.3追加
変更履歴010120:標識中'水'文字

設置者	東京消防庁
管理者	消防署長
設置年度	令和 年度
整理番号	-

整理標様式 (No. 1)
(地-白色・文字-黒色)

設置年度	令和 年度
整理番号	-

整理標様式 (No. 3)
(地-白色・文字-黒色)

設置年度	
整理番号	

整理標様式 (No. 2)
(地-白色・文字-黒色)

補強リブ・取付金具	アルミニウム合金											製品名	水利標識(省令・統一標識)		図画名	FSKP		単位 mm 縮尺 NON					
ポール	STK400	下地メッキ・粉体塗装										表示板:φ600・ポール:3,000L											
表示板	アルミニウム合金	普通反射材										作成日	971211	工番		検図	担当	製図	O'S	管理区分		図番	FR-00568-Y
NO	部品名称	材質	表面処理	個数	備考	NO	部品名称	材質	表面処理	個数	備考												