

1

2

3

4

5

6

7


A

B

C

D

E

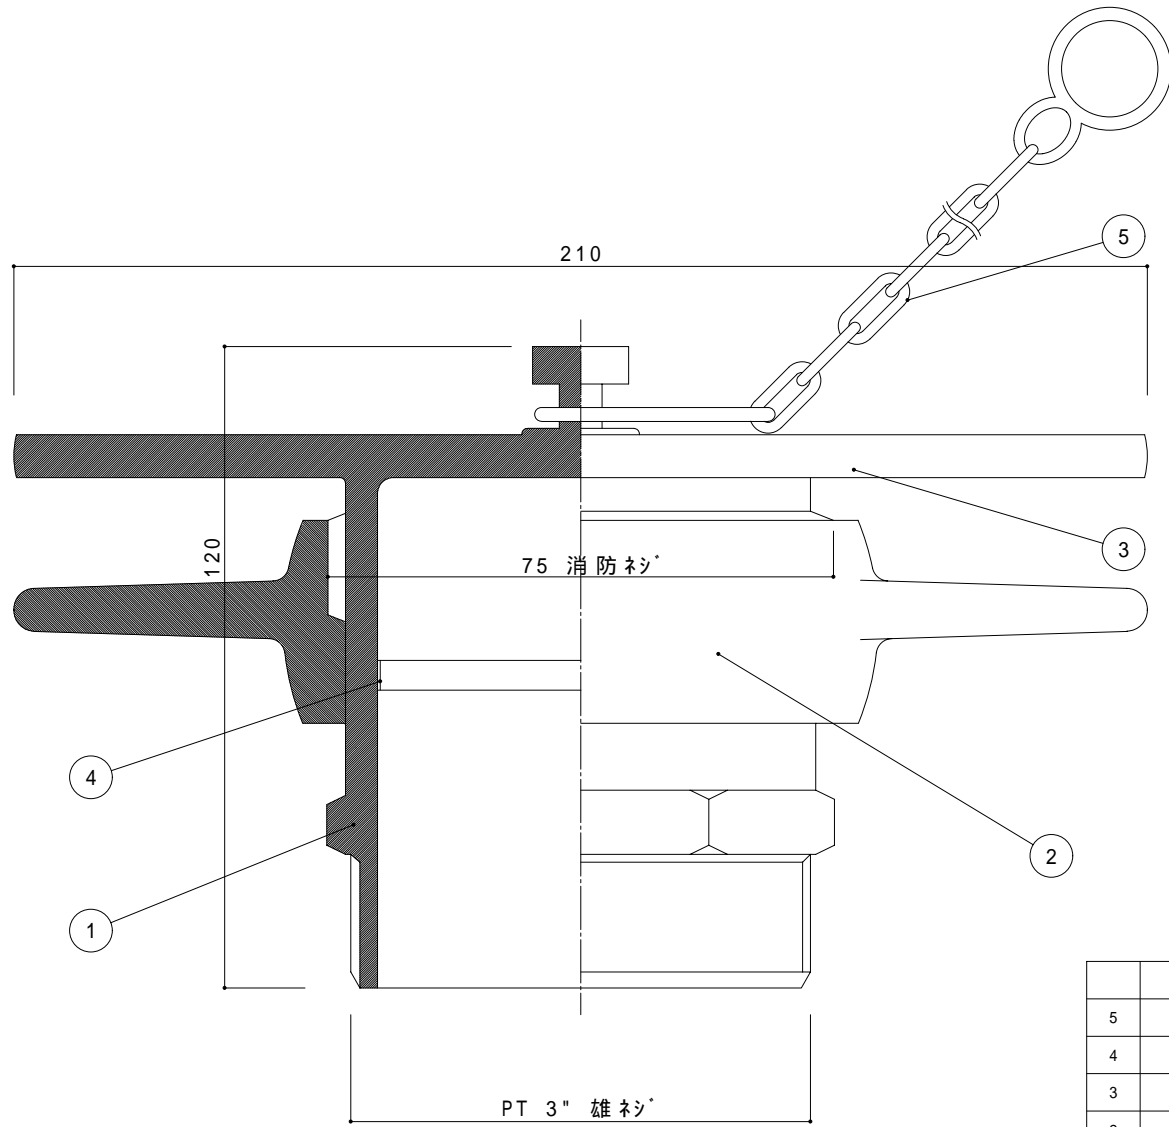

5	チェーン	SUS304	
4	パッキン	NBR	
3	覆冠	SCS	
2	しめ輪	SCS	
1	媒介金具	SCS	
部番 NUM	部品名 PARTS	材質 MATERIAL	備考 REMARKS

						製品名 消防用品					図画名 採水口金具				単位 mm		縮尺 NON	
						作成日 980908					検査 担当				製図 O'S		図番 FR-01603-0	
NO	部品名称	材質	表面処理	個数	備考	NO	部品名称	材質	表面処理	個数	備考	NO	部品名称	材質	表面処理	個数	備考	