



平面図(蓋取外時)


14-長穴15x65

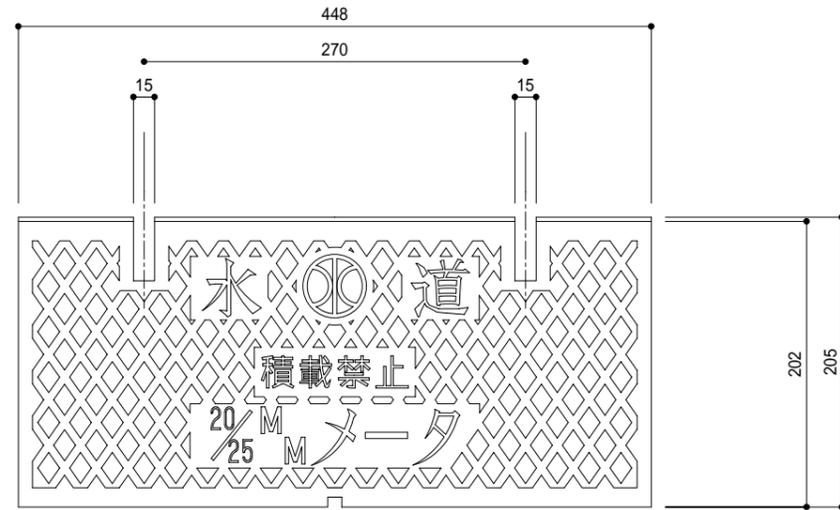


蓋平面図

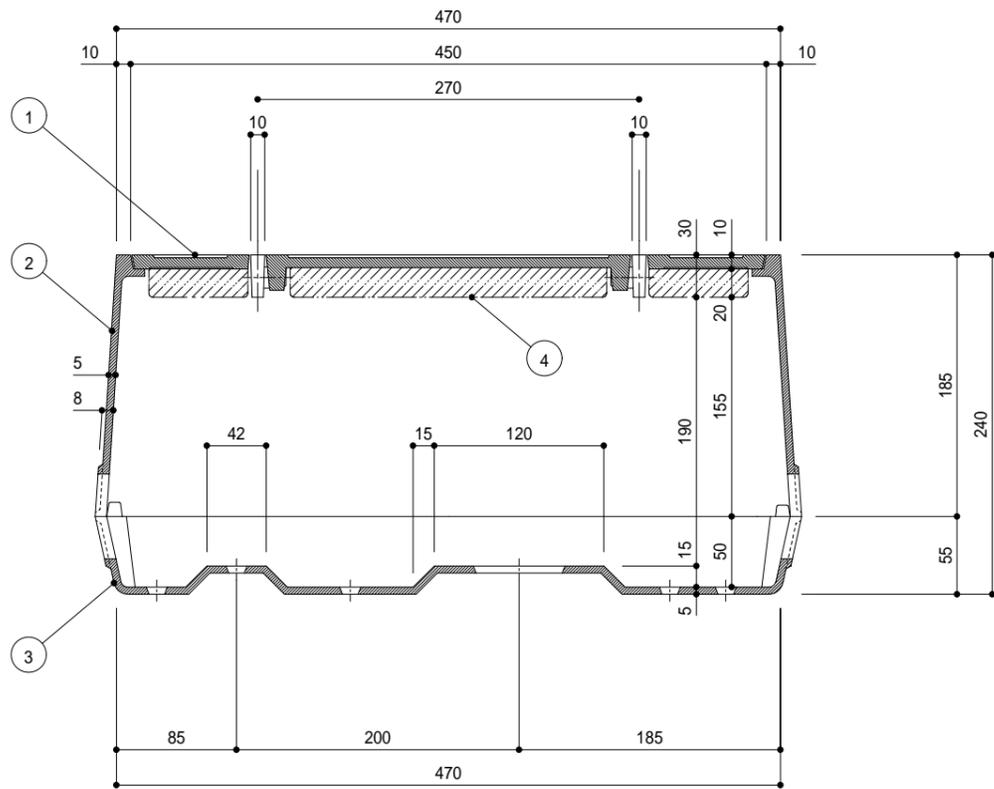

横断面図

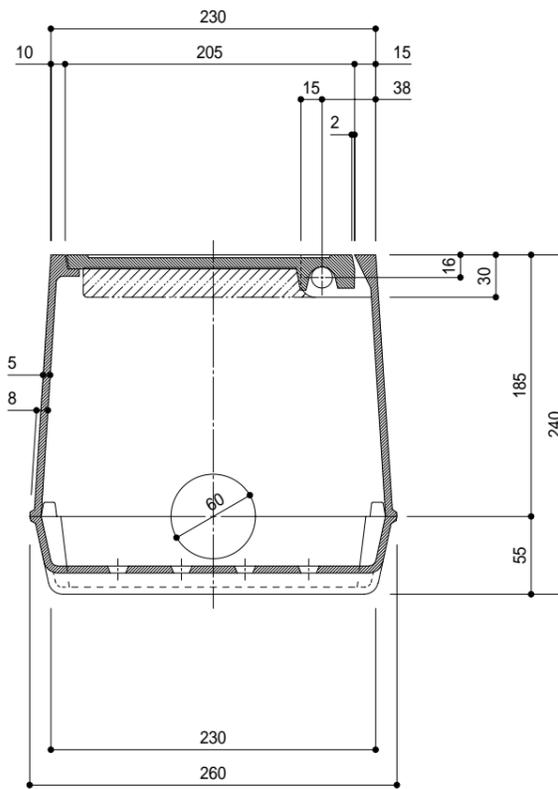

縦断面図

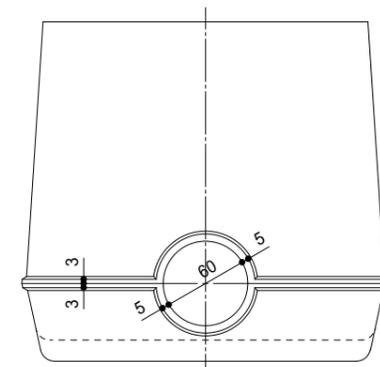

側面図

3	底	FC200	樹脂系黒塗装	1						製品名称	都型メ-々ます3号(保温材付)	図面名称	BSR-3	単位 mm 縮尺 1:5
2	本体	;	;	1						鑄鉄製 20/25mm用				
1	蓋	FC200	樹脂系黒塗装	1	4	保温材	ビ-ホフ	-	1	t=20	作成日	000126	管理番号	検図 設計 製図 774区分 図番
NO	部品名称	材質	表面处理	個数	備考	NO	部品名称	材質	表面处理	個数	備考	(000128)		