

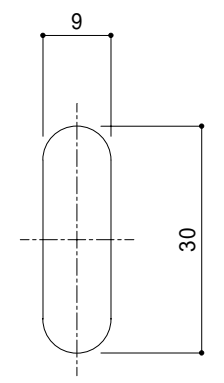
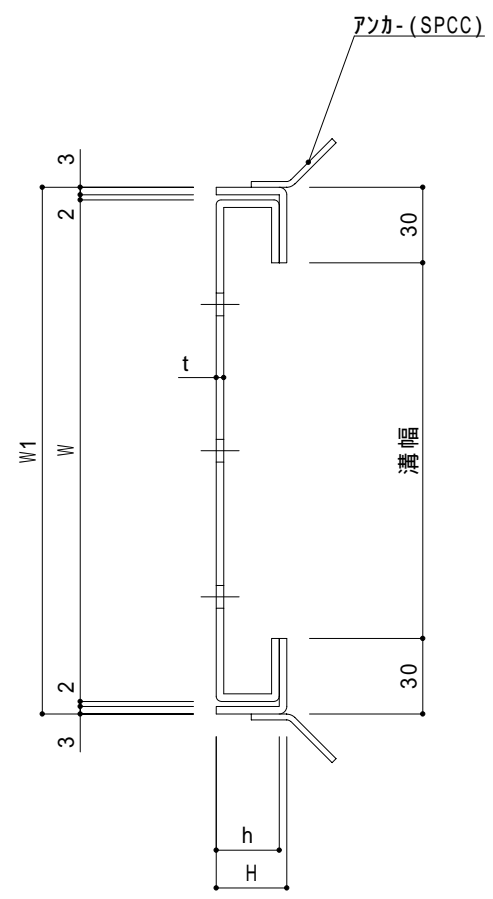


1 2 3 4 5 6 7


A
B
C
D
E

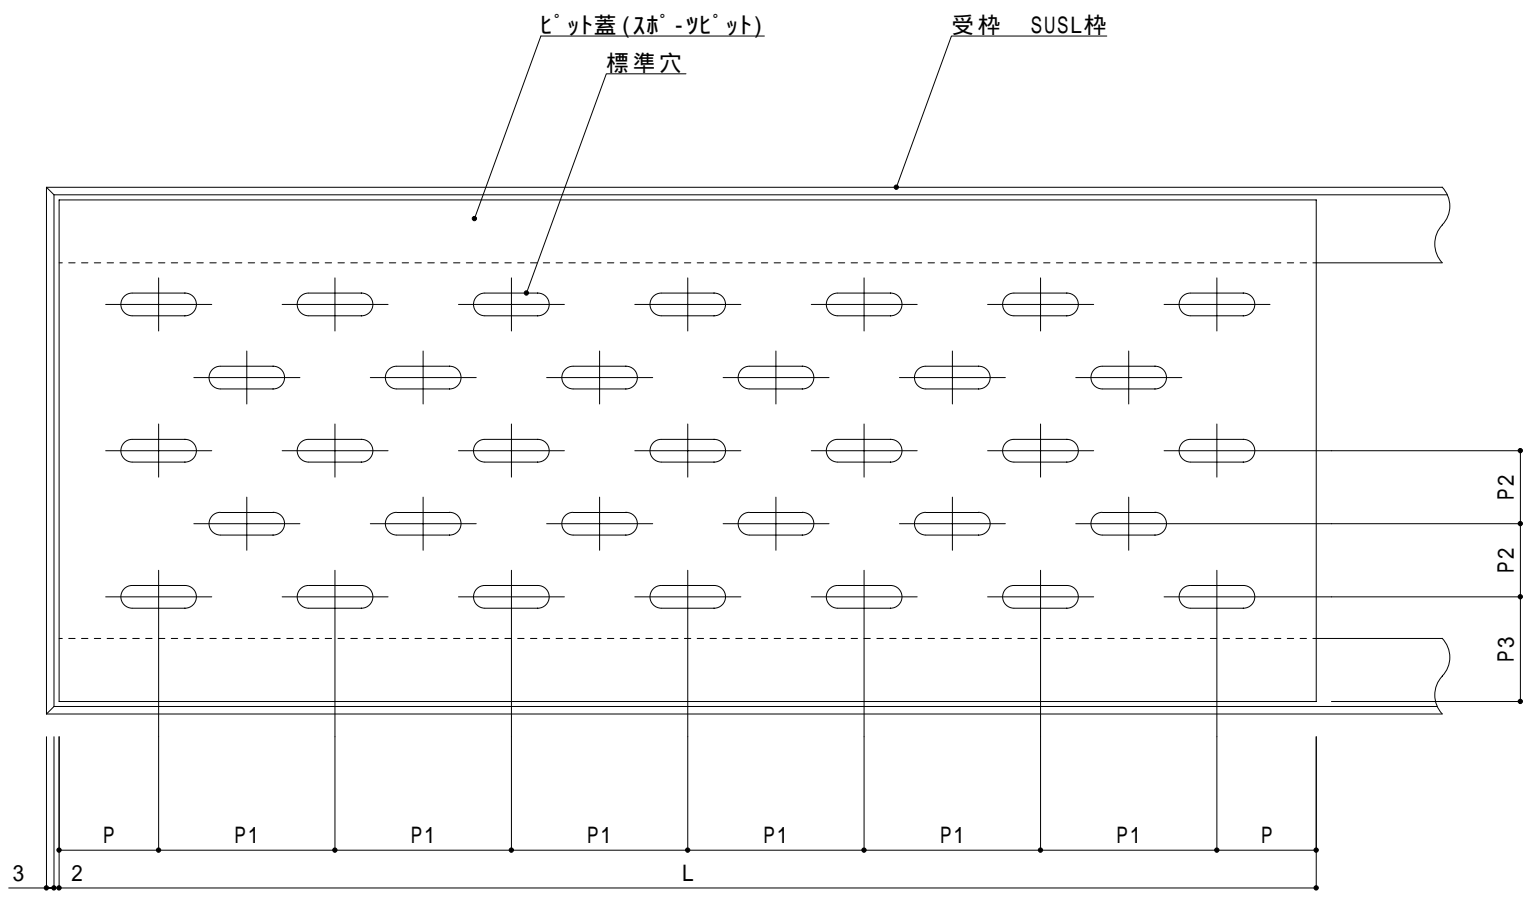

標準穴詳細図

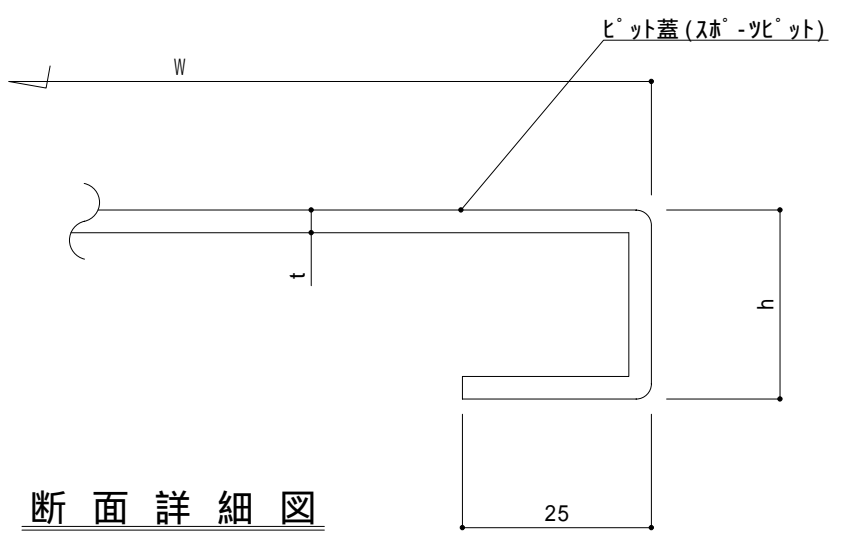

断面詳細図

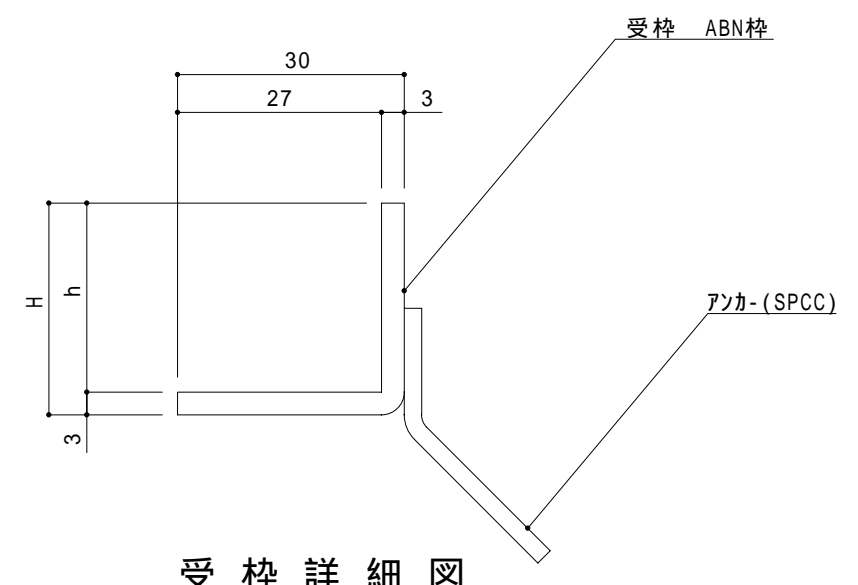

受枠詳細図

【標準寸法】

(単位:mm)

溝幅	型式	W	W1	L	t	h	H	穴ピッチ			
								P	P1	P2	P3
100	SUS-GKP	150	149	159	3	25	28	39.5	70	33	41.5
150		200	199	209						29	
200		250	249	259						41.5	

NO	部品名称	材質	表面処理	個数	備考	NO	部品名称	材質	表面処理	個数	備考	製品名	排水排水蓋 (スホ-ツビット) スホ-ツ施設内排水溝用	図画名	SUS-GKP	単位	mm	縮尺	NON					
	受枠	SUS304	ABN枠									作成日	980422	工番		検図	担当		製図	O'S	管理区分		図番	GR-00408-Y