

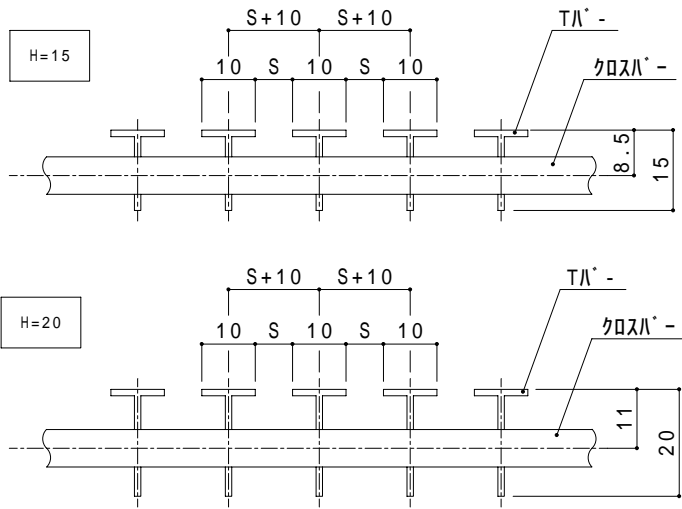
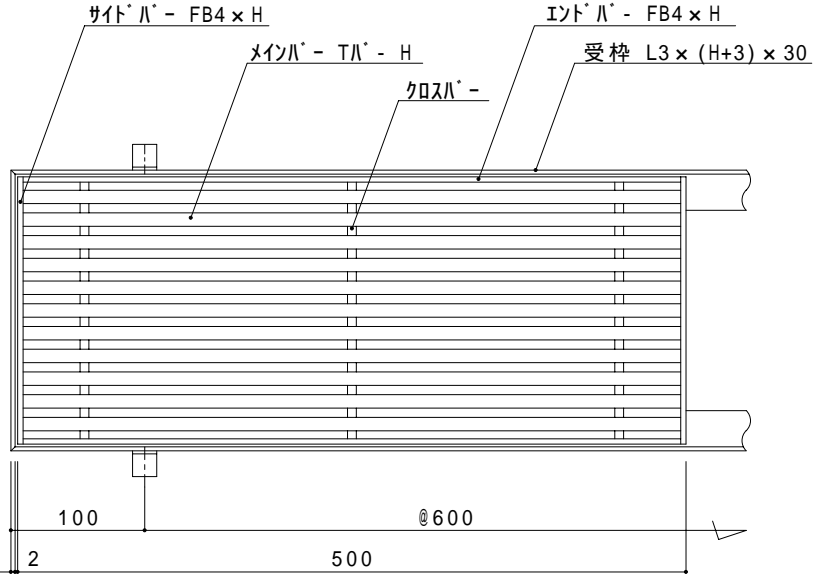


A
B
C
D
E

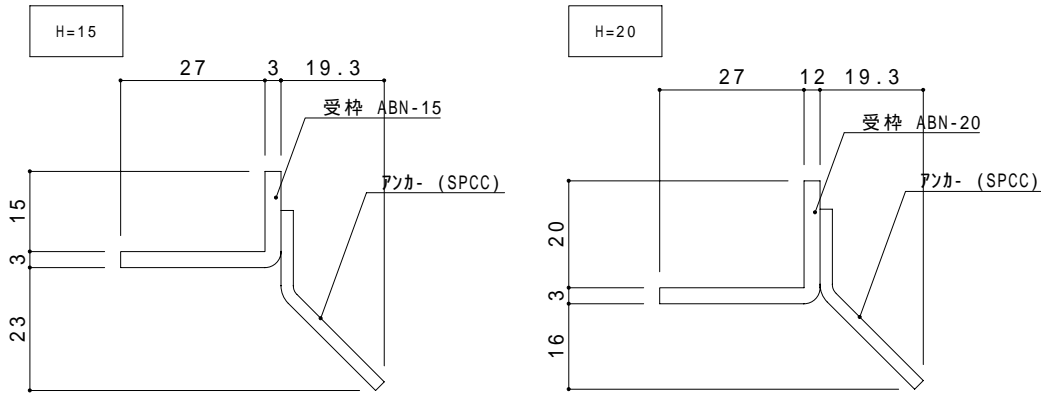

蓋断面詳細

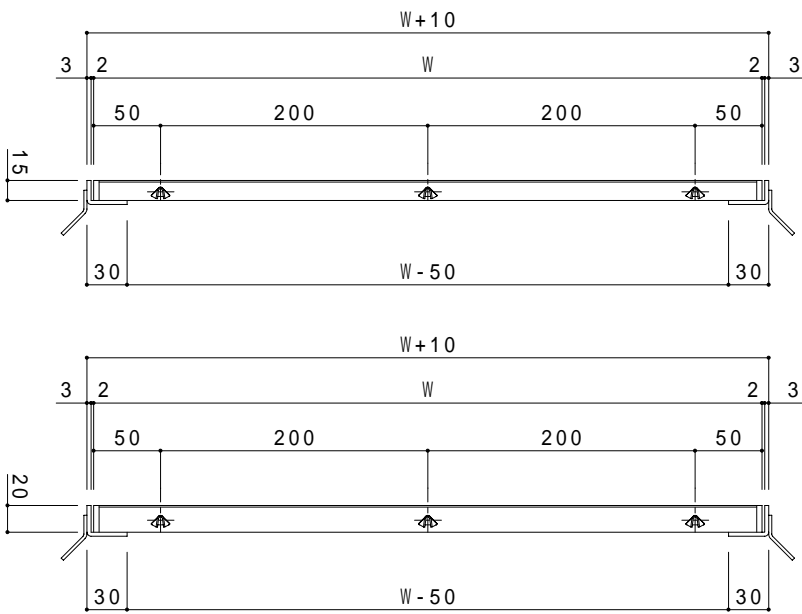

枠断面詳細

W	150, 200, 250, 300, 350, 400
H	15, 20
S	5, 6, 7, 9, 12

受枠	SUS304			ABN枠								製品名	歩道用「グレーチング」			図面名	AMTG-C10			単位	mm	縮尺	NON
「グレーチング」	SUS304			AMTG-C10								作成日	160822	工番		検図		担当		製図	O'S	管理区分	
NO	部品名称	材質	表面処理	個数	備考	NO	部品名称	材質	表面処理	個数	備考	図番	GR-03833-0										