


標準穴詳細図

【標準寸法】


(単位:mm)

溝幅	型式	W	W1	L	t			穴ピッチ			
								P	P'	0	
50	APH-E	99	115	499	4	5	6	70	16.0	41.5	
70		119	135						36.0		
100		149	165						33.0		
130		179	195						48.0		
150		199	215						29.0		
200		249	265						41.5		
250		299	315						36.0		
300		349	365						44.0		42.5
350		399	415						39.5		41.5
400		449	465						45.0		44.5
450	499	515	41.6	41.5							

受枠SPL-4を使った場合の寸法となります。

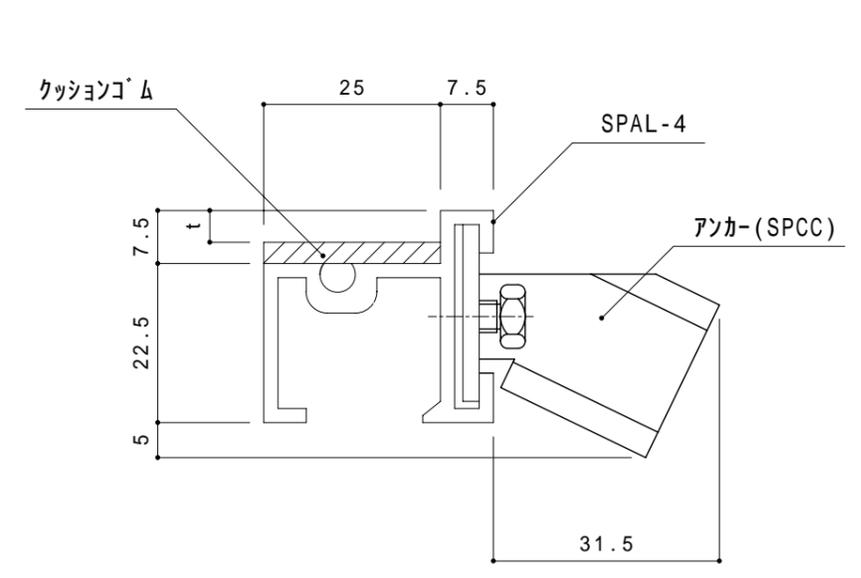

アルミ製受枠 SPAL-4

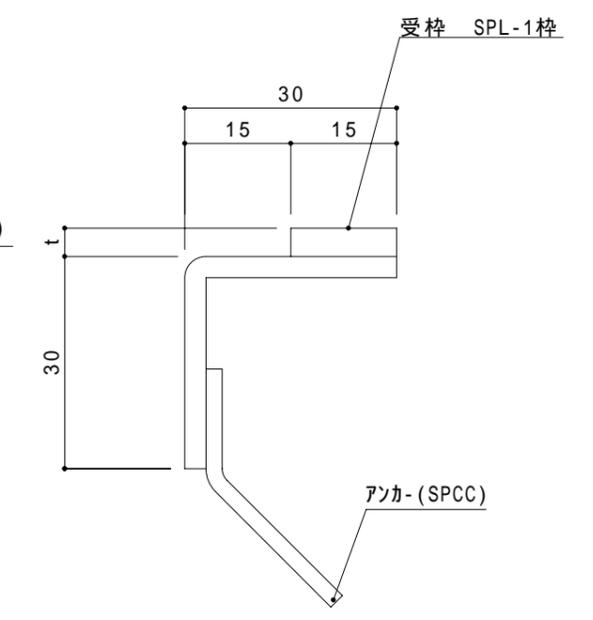

ステンレス製受枠 SPAL-1

受枠	SUS304	SPL-4枠								製品名	排水ビット蓋	図画名	APH-E	単位	mm	縮尺	NON
ビット蓋	SUS304	HL(イチング加工)								作成日	070827	検図	0'S	管理区分		図番	GR-110811-0
NO	部品名称	材質	表面処理	個数	備考	NO	部品名称	材質	表面処理	個数	備考	検図	担当	製図			