


標準穴詳細図

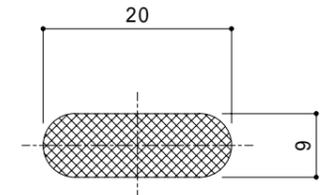


凹凸部詳細図

【標準寸法】

(単位:mm)

溝幅	型式	W	W1	L	穴ピッチ			
					P	P1	P2	P3
50	SUS-GKN	80	79	110	40.5	76	16	31.5
70		100	99	130				41.5
100		130	129	160				
130		160	159	190				
150		180	179	210				
200		230	229	260				
250		280	279	310				
300		330	329	360				
350		380	379	410				

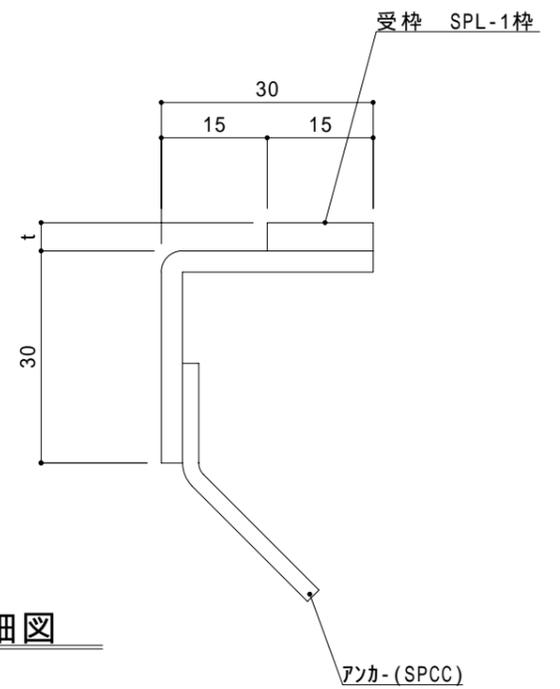

受枠詳細図

製品名	排水ピット蓋 厨房・浴室排水溝用 凹凸型		図名	SUS-GKN		単位	mm	縮尺	NON		
作成日	980420	工番	検図	担当	製図	0'S	管理区分	図番	GR-00406-Y		
NO	部品名称	材質	表面処理	個数	備考	NO	部品名称	材質	表面処理	個数	備考
	受枠	SUS304	SPL-1枠				ピット蓋	SUS304	HL(凹凸付)		