


標準穴詳細図

【標準寸法】

(単位:mm)

| 溝幅  | 型式      | W   | W1  | L   | t   | 穴ピッチ |     |      |    |      |      |      |
|-----|---------|-----|-----|-----|-----|------|-----|------|----|------|------|------|
|     |         |     |     |     |     | P    | P1  | P2   | P3 |      |      |      |
| 50  | SUS-GKS | 80  | 79  | 110 | 499 | 3    | 4.5 | 39.5 | 70 | 16   | 41.5 |      |
| 70  |         | 100 | 99  | 130 |     |      |     |      |    | 76   |      | 36   |
| 100 |         | 130 | 129 | 160 |     |      |     |      |    | 33   |      | 48   |
| 130 |         | 160 | 159 | 190 |     |      |     |      |    | 29   |      | 41.5 |
| 150 |         | 180 | 179 | 210 |     |      |     |      |    | 36   |      | 44   |
| 200 |         | 230 | 229 | 260 |     |      |     |      |    | 41.5 |      | 42.5 |
| 250 |         | 280 | 279 | 310 |     |      |     |      |    | 36   |      | 41.5 |
| 300 |         | 330 | 329 | 360 |     |      |     |      |    | 44   |      | 44.5 |
| 350 |         | 380 | 379 | 410 |     |      |     |      |    | 39.5 |      | 41.5 |
| 400 |         | 430 | 429 | 460 |     |      |     |      |    | 45.0 |      | 44.5 |
| 450 |         | 480 | 479 | 510 |     |      |     |      |    | 41.6 |      | 41.5 |

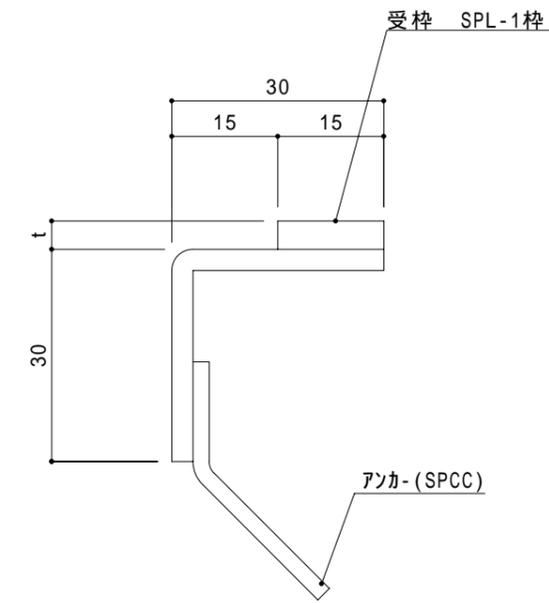

受枠詳細図

|      |      
|------|------|--------|----------|--|--|--|--|--|--|-----|----------------------------|-----|---------|----|----|----|-----|------|--|----|------------|
| 部品名称 | 受枠   | SUS304 | SPL-1枠   |  |  |  |  |  |  | 製品名 | 排水ピット蓋<br>厨房・浴室排水溝用 編鋼板タイプ | 図画名 | SUS-GKS | 単位 | mm | 縮尺 | NON |      |  |    |            |
| 部品名称 | ピット蓋 | SUS304 | 酸洗材(編鋼板) |  |  |  |  |  |  | 作成日 | 980422                     | 工番  |         | 検査 | 担当 | 製図 | O'S | 管理区分 |  | 図番 | GR-00407-Y |