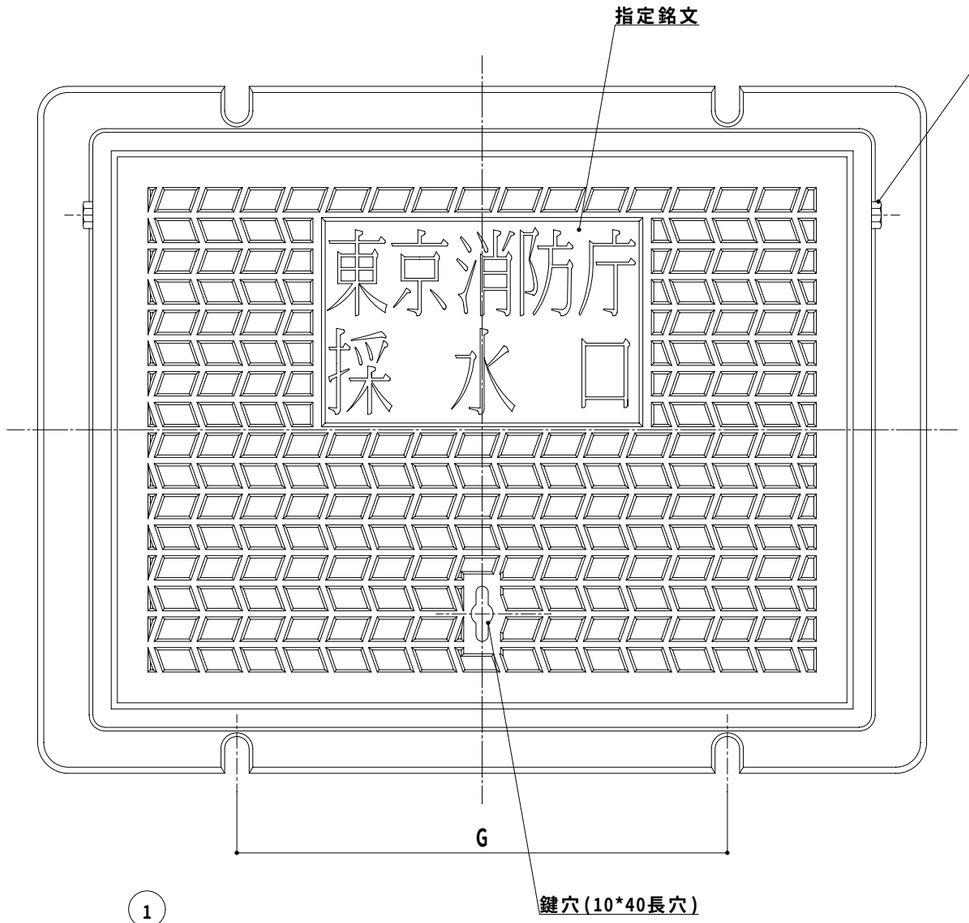

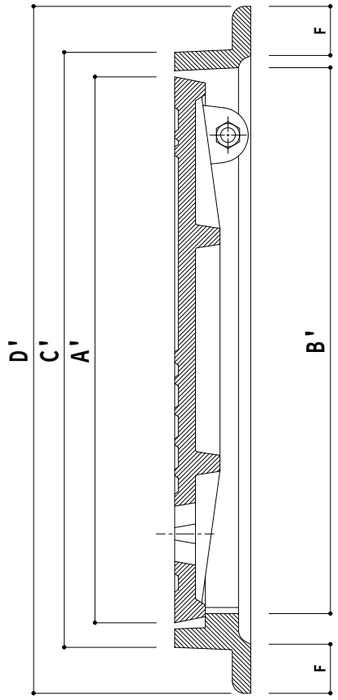

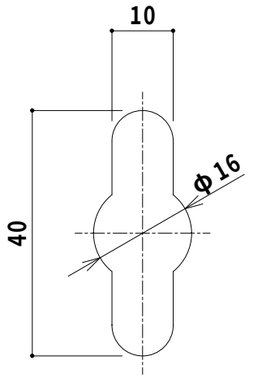

鍵穴詳細図

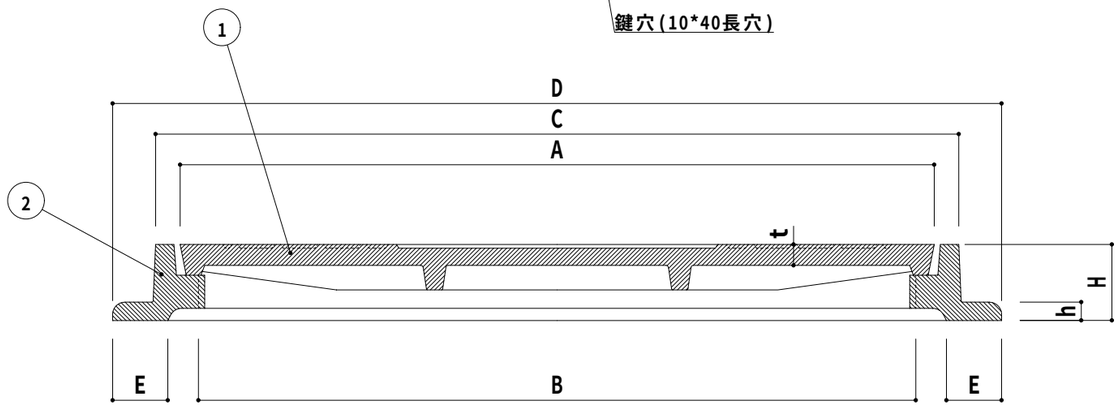

【標準寸法】 (単位:mm)

型　式	呼称寸法	A	A'	B	B'	C	C'	D	D'	E	F	G	t	h	H	適用荷重
FBSR	標準型(600×450)	595	445	585	445	630	480	725	560	45	40	420	15	12	60	T-20
	小　型(450×350)	455	345	440	345	495	385	555	440	30	30	345	12	10	55	

NO	部品名称	材　質	表面処理	個数	備　考	NO	部品名称	材　質	表面処理	個数	備　考
③	六角ﾎﾞﾙﾄ	SUS304	2-M16×60								
②	受　枠	FC 200	樹脂系黒塗装								
①	蓋	FCD600	樹脂系黒塗装								

製品名	採水口鉄蓋 東京消防庁型	図画名	FBSR(標準型･小型)		単位	mm	縮尺	1:5
作成日	971001	工番		検図		担当		製図	0'S	管理区分		図番	FR-00613-Y

ANDESアンデス産業株式会社