
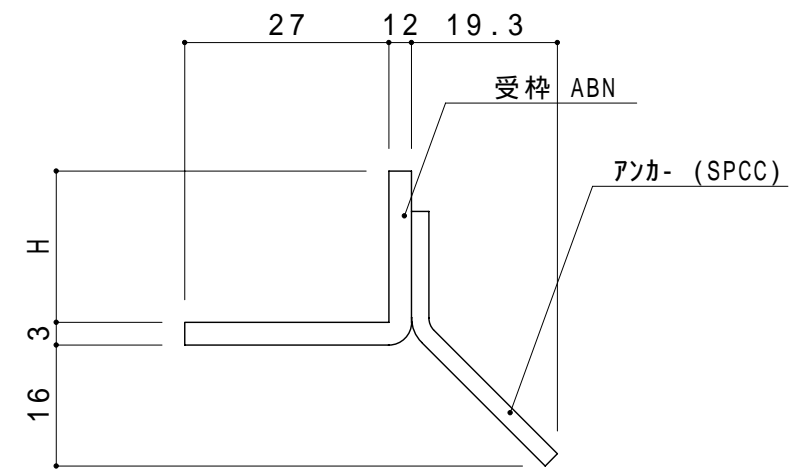
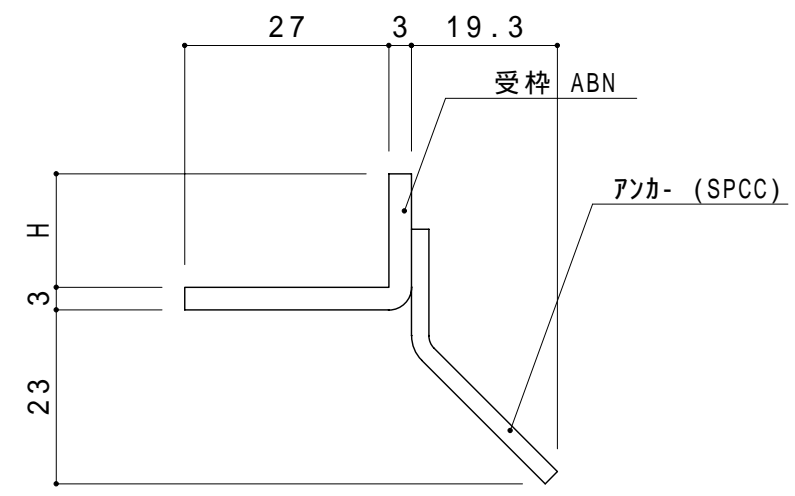
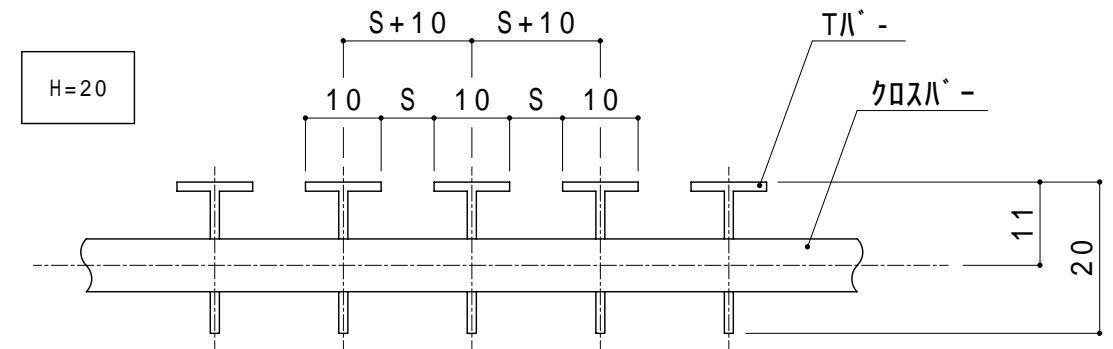
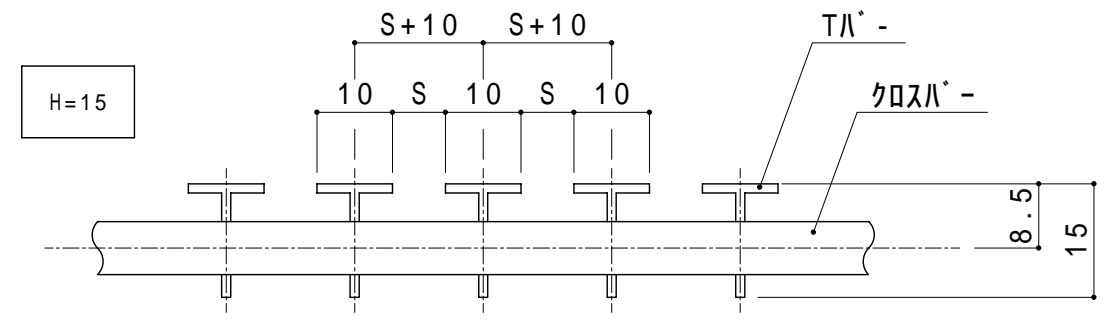
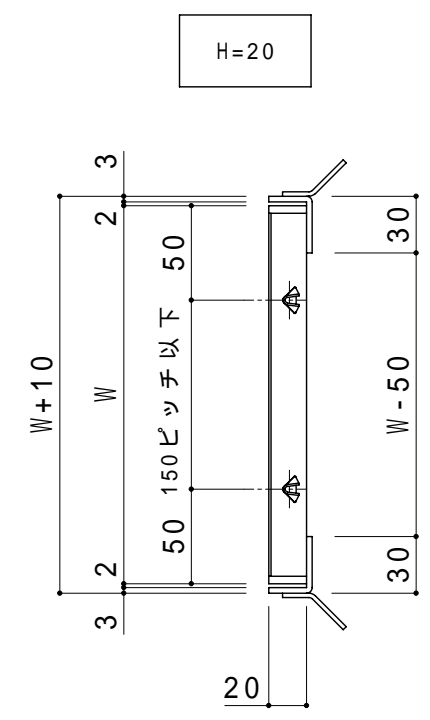
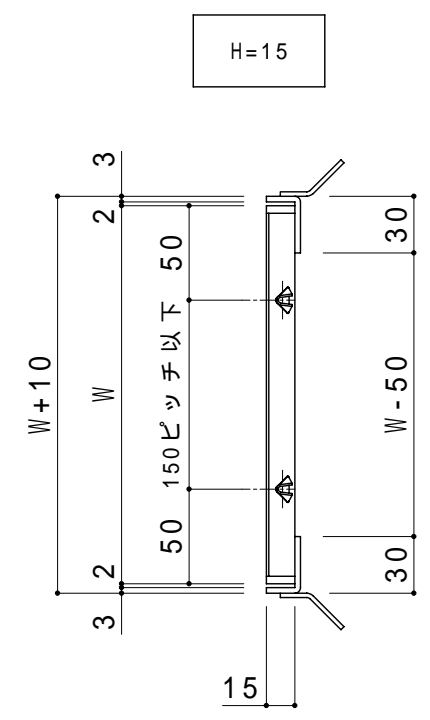


1 2 3 4 5 6 7

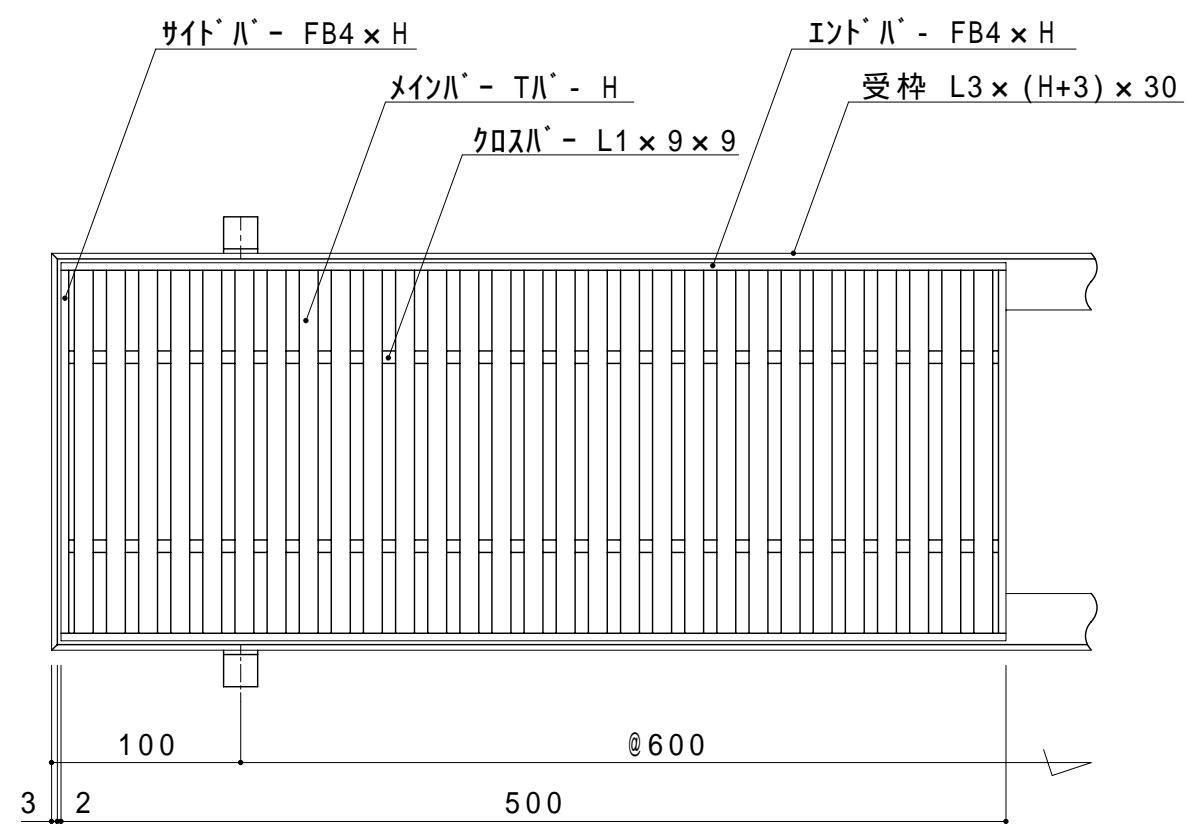

W	150, 200, 250, 300, 350, 400
H	15, 20
S	5, 6, 7, 9, 12

断面詳細

受枠	SUS304	ABN枠	AMTG-A8	製品名	歩道用グレーチング		図面名	AMTG-A8		単位	mm	縮尺	NON
グレーチング	SUS304	AMTG-A8		作成日	T18 - 10mm ノーマルタイプ 歩行用		検図	担当	製図	0'S		図番	GR-03819-0
NO	部品名称	材質	表面処理	個数	備考	NO	部品名称	材質	表面処理	個数	備考		