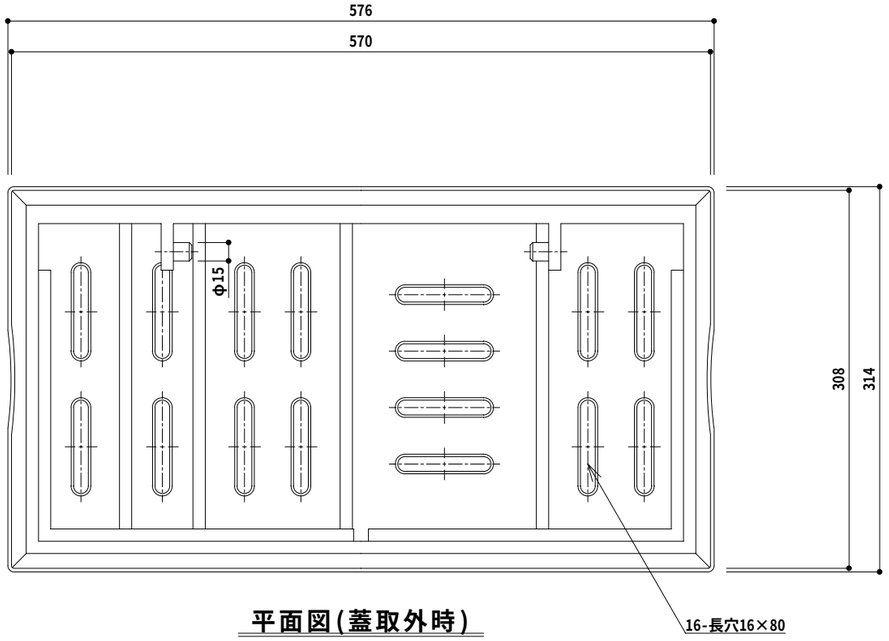

平面図(蓋取外時)

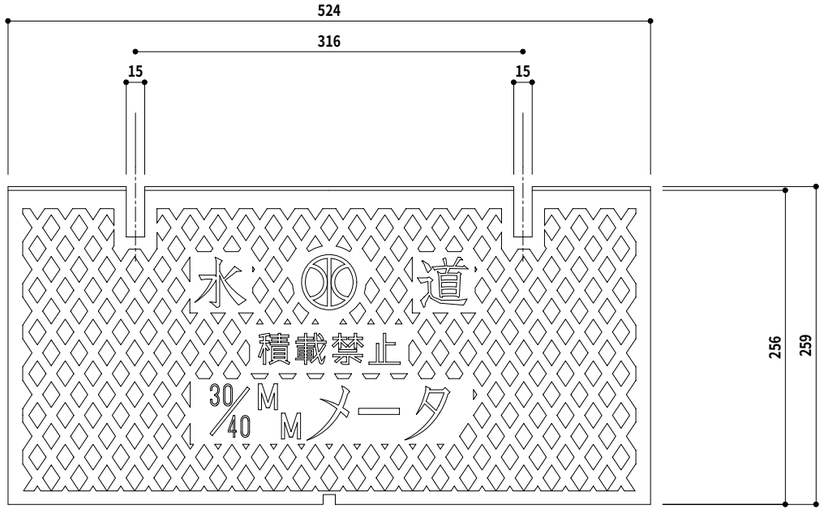

蓋 平 面 図

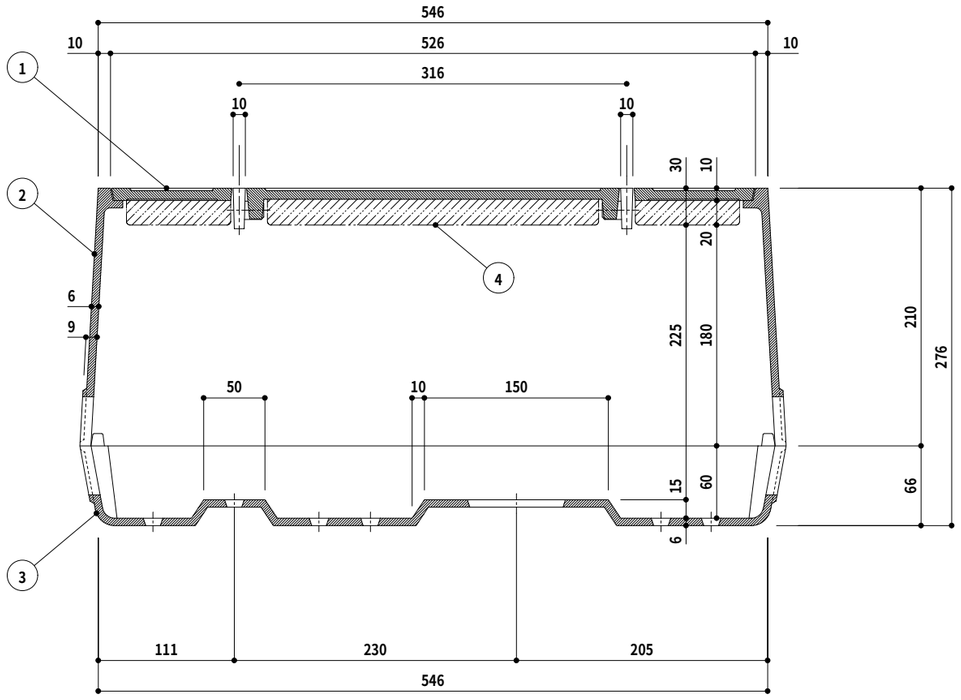

横 断 面 図

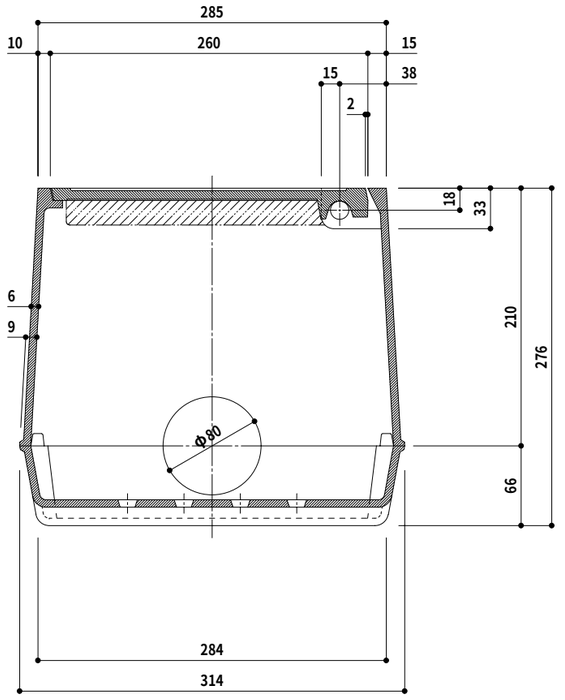

縦 断 面 図

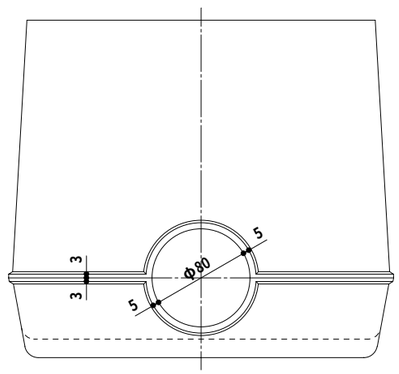

側 面 図

NO	部品名称	材 質	表面処理	個 数	備 考	NO	部品名称	材 質	表面処理	個 数	備 考
3	底	FC200	樹脂系黒塗装	1							
2	本 体	;	;	1							
1	蓋	FC200	樹脂系黒塗装	1		4	保温材	ﾋﾟｵｾﾗﾝ	-	1	t=20

製品名称	都型ﾒｰﾀます2号(保温材付) 鋳鉄製 30/40mm用	図面名称	BSR-2	単位	mm
作成日	000126 (000128)	管理番号		縮尺	1:5
検図		設計		製図	
ファイル区分		図番			

ANDES アンデス産業株式会社